


СХЕМА КАНАЛИЗАЦИИ

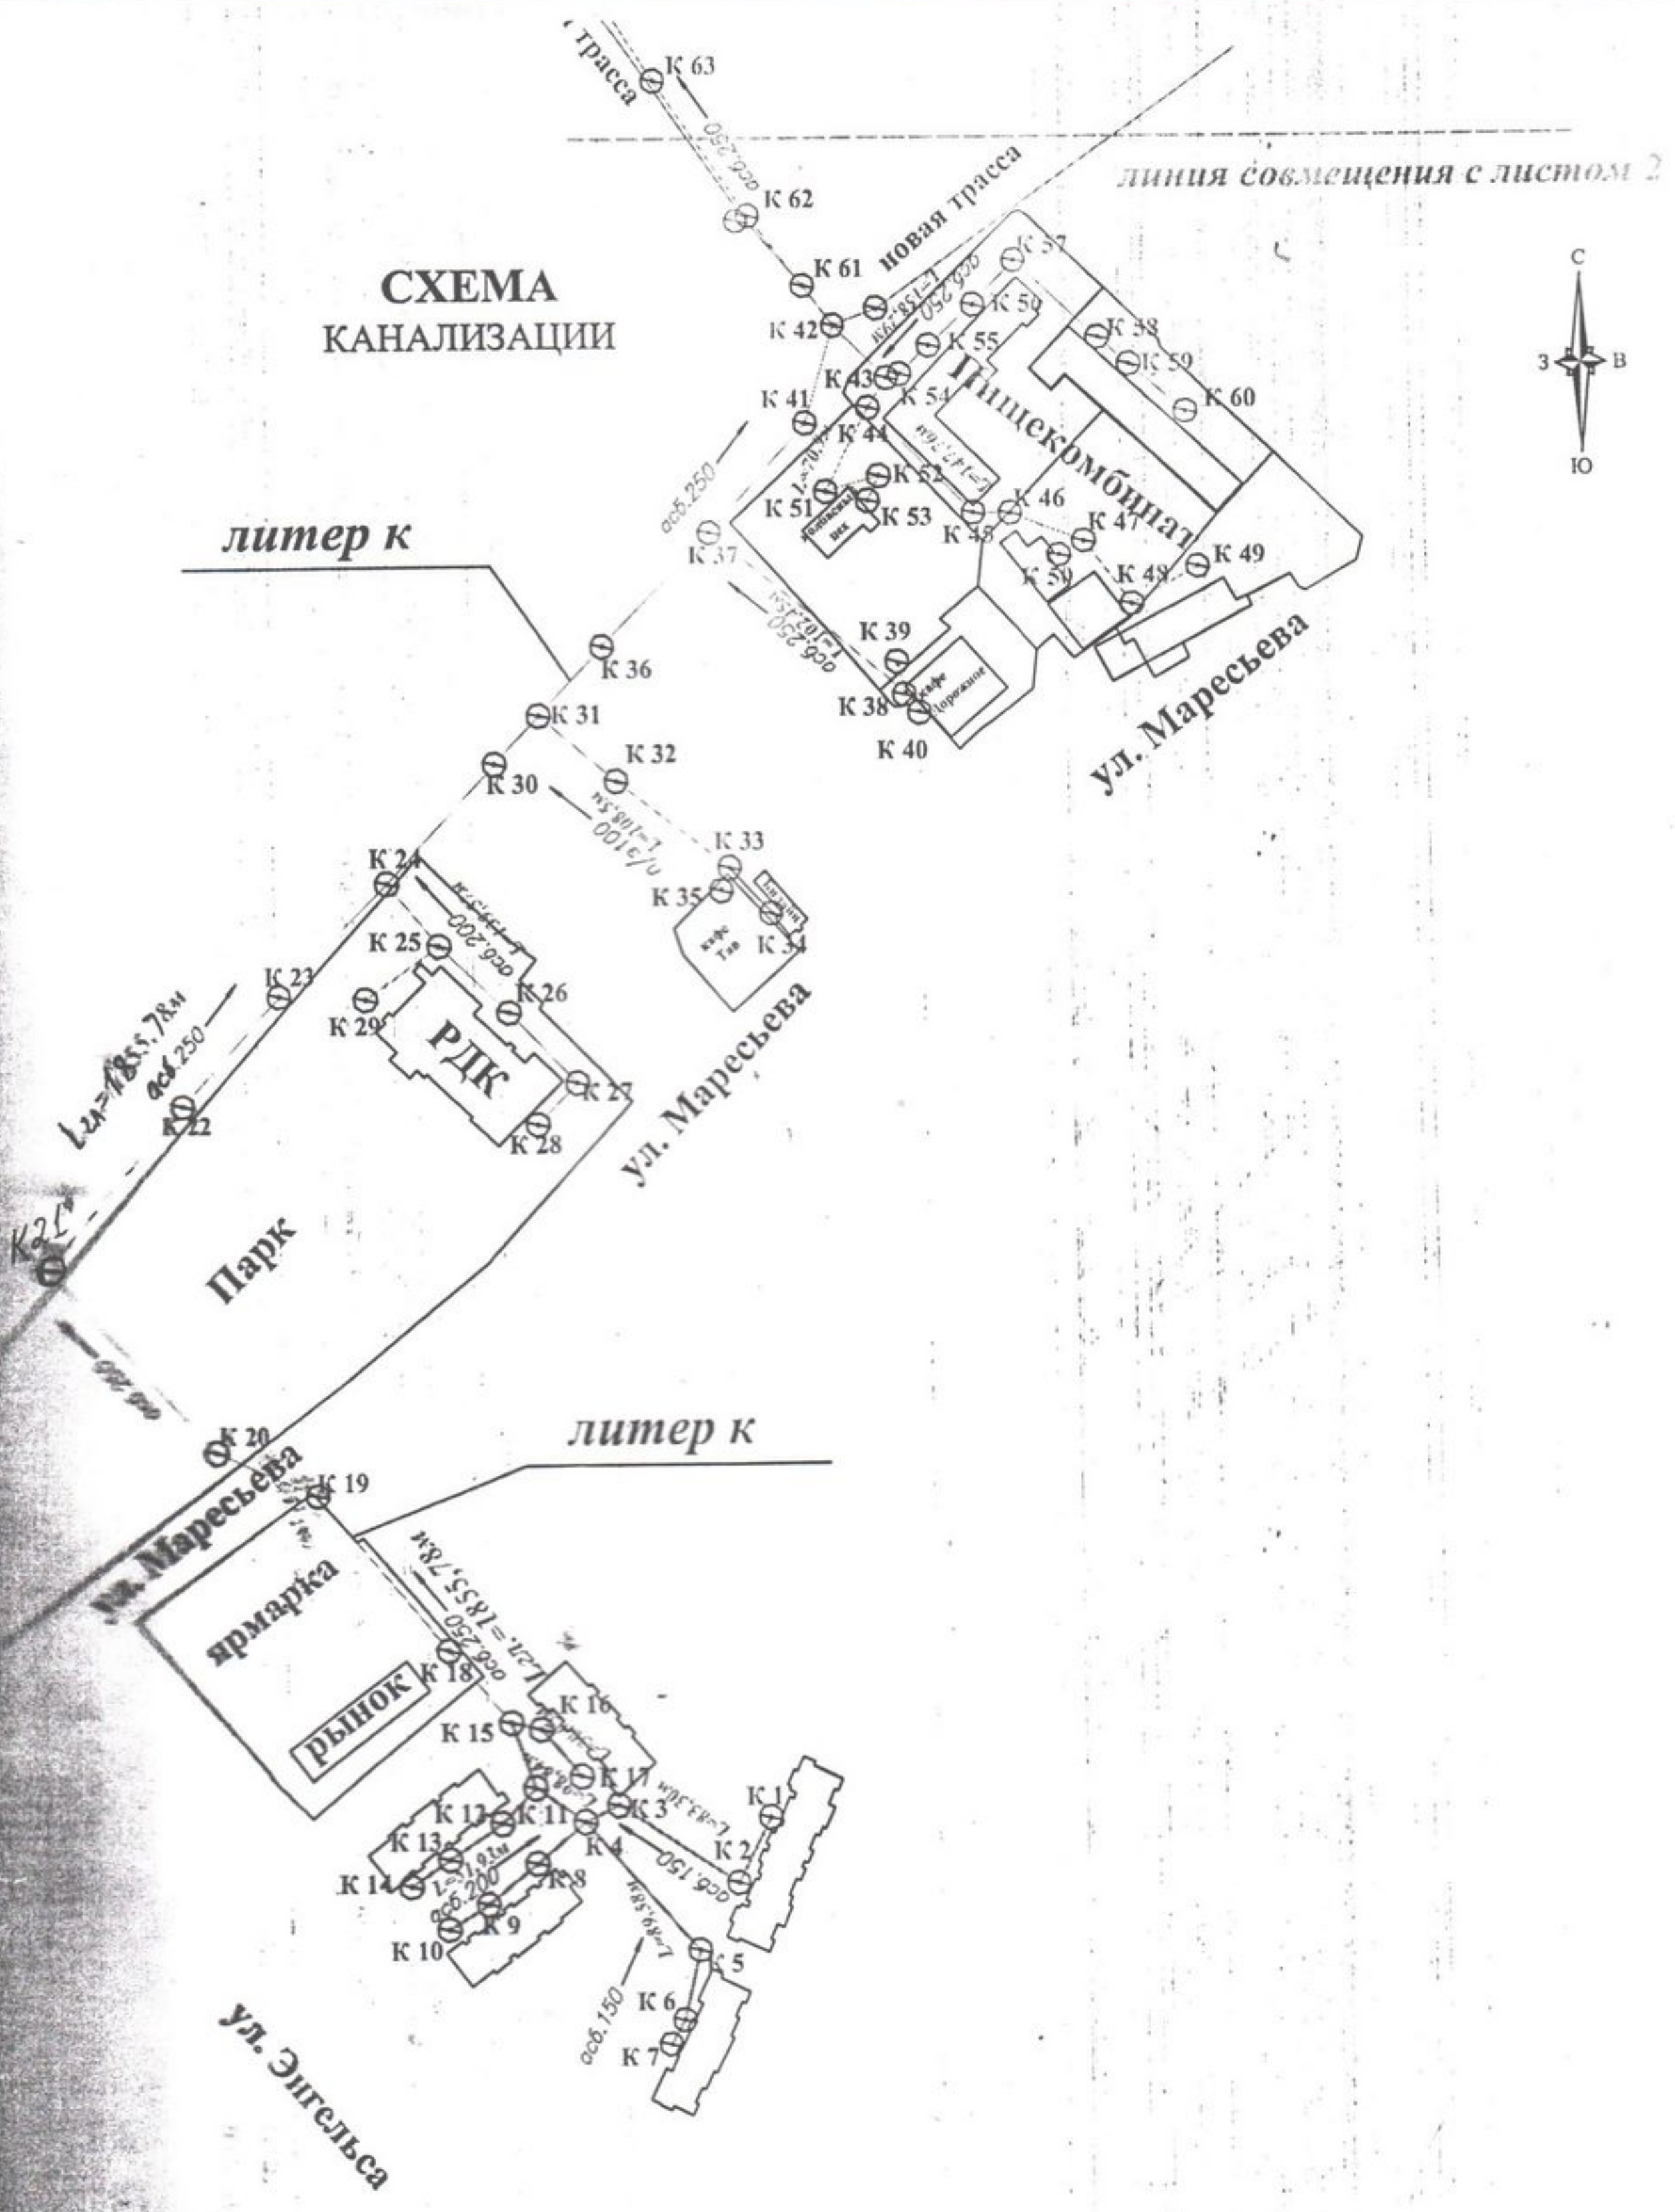


Схему составил: Ильин А.В.

Масштаб 1:3000

ЛИСТ 1


СХЕМА КАНАЛИЗАЦИИ

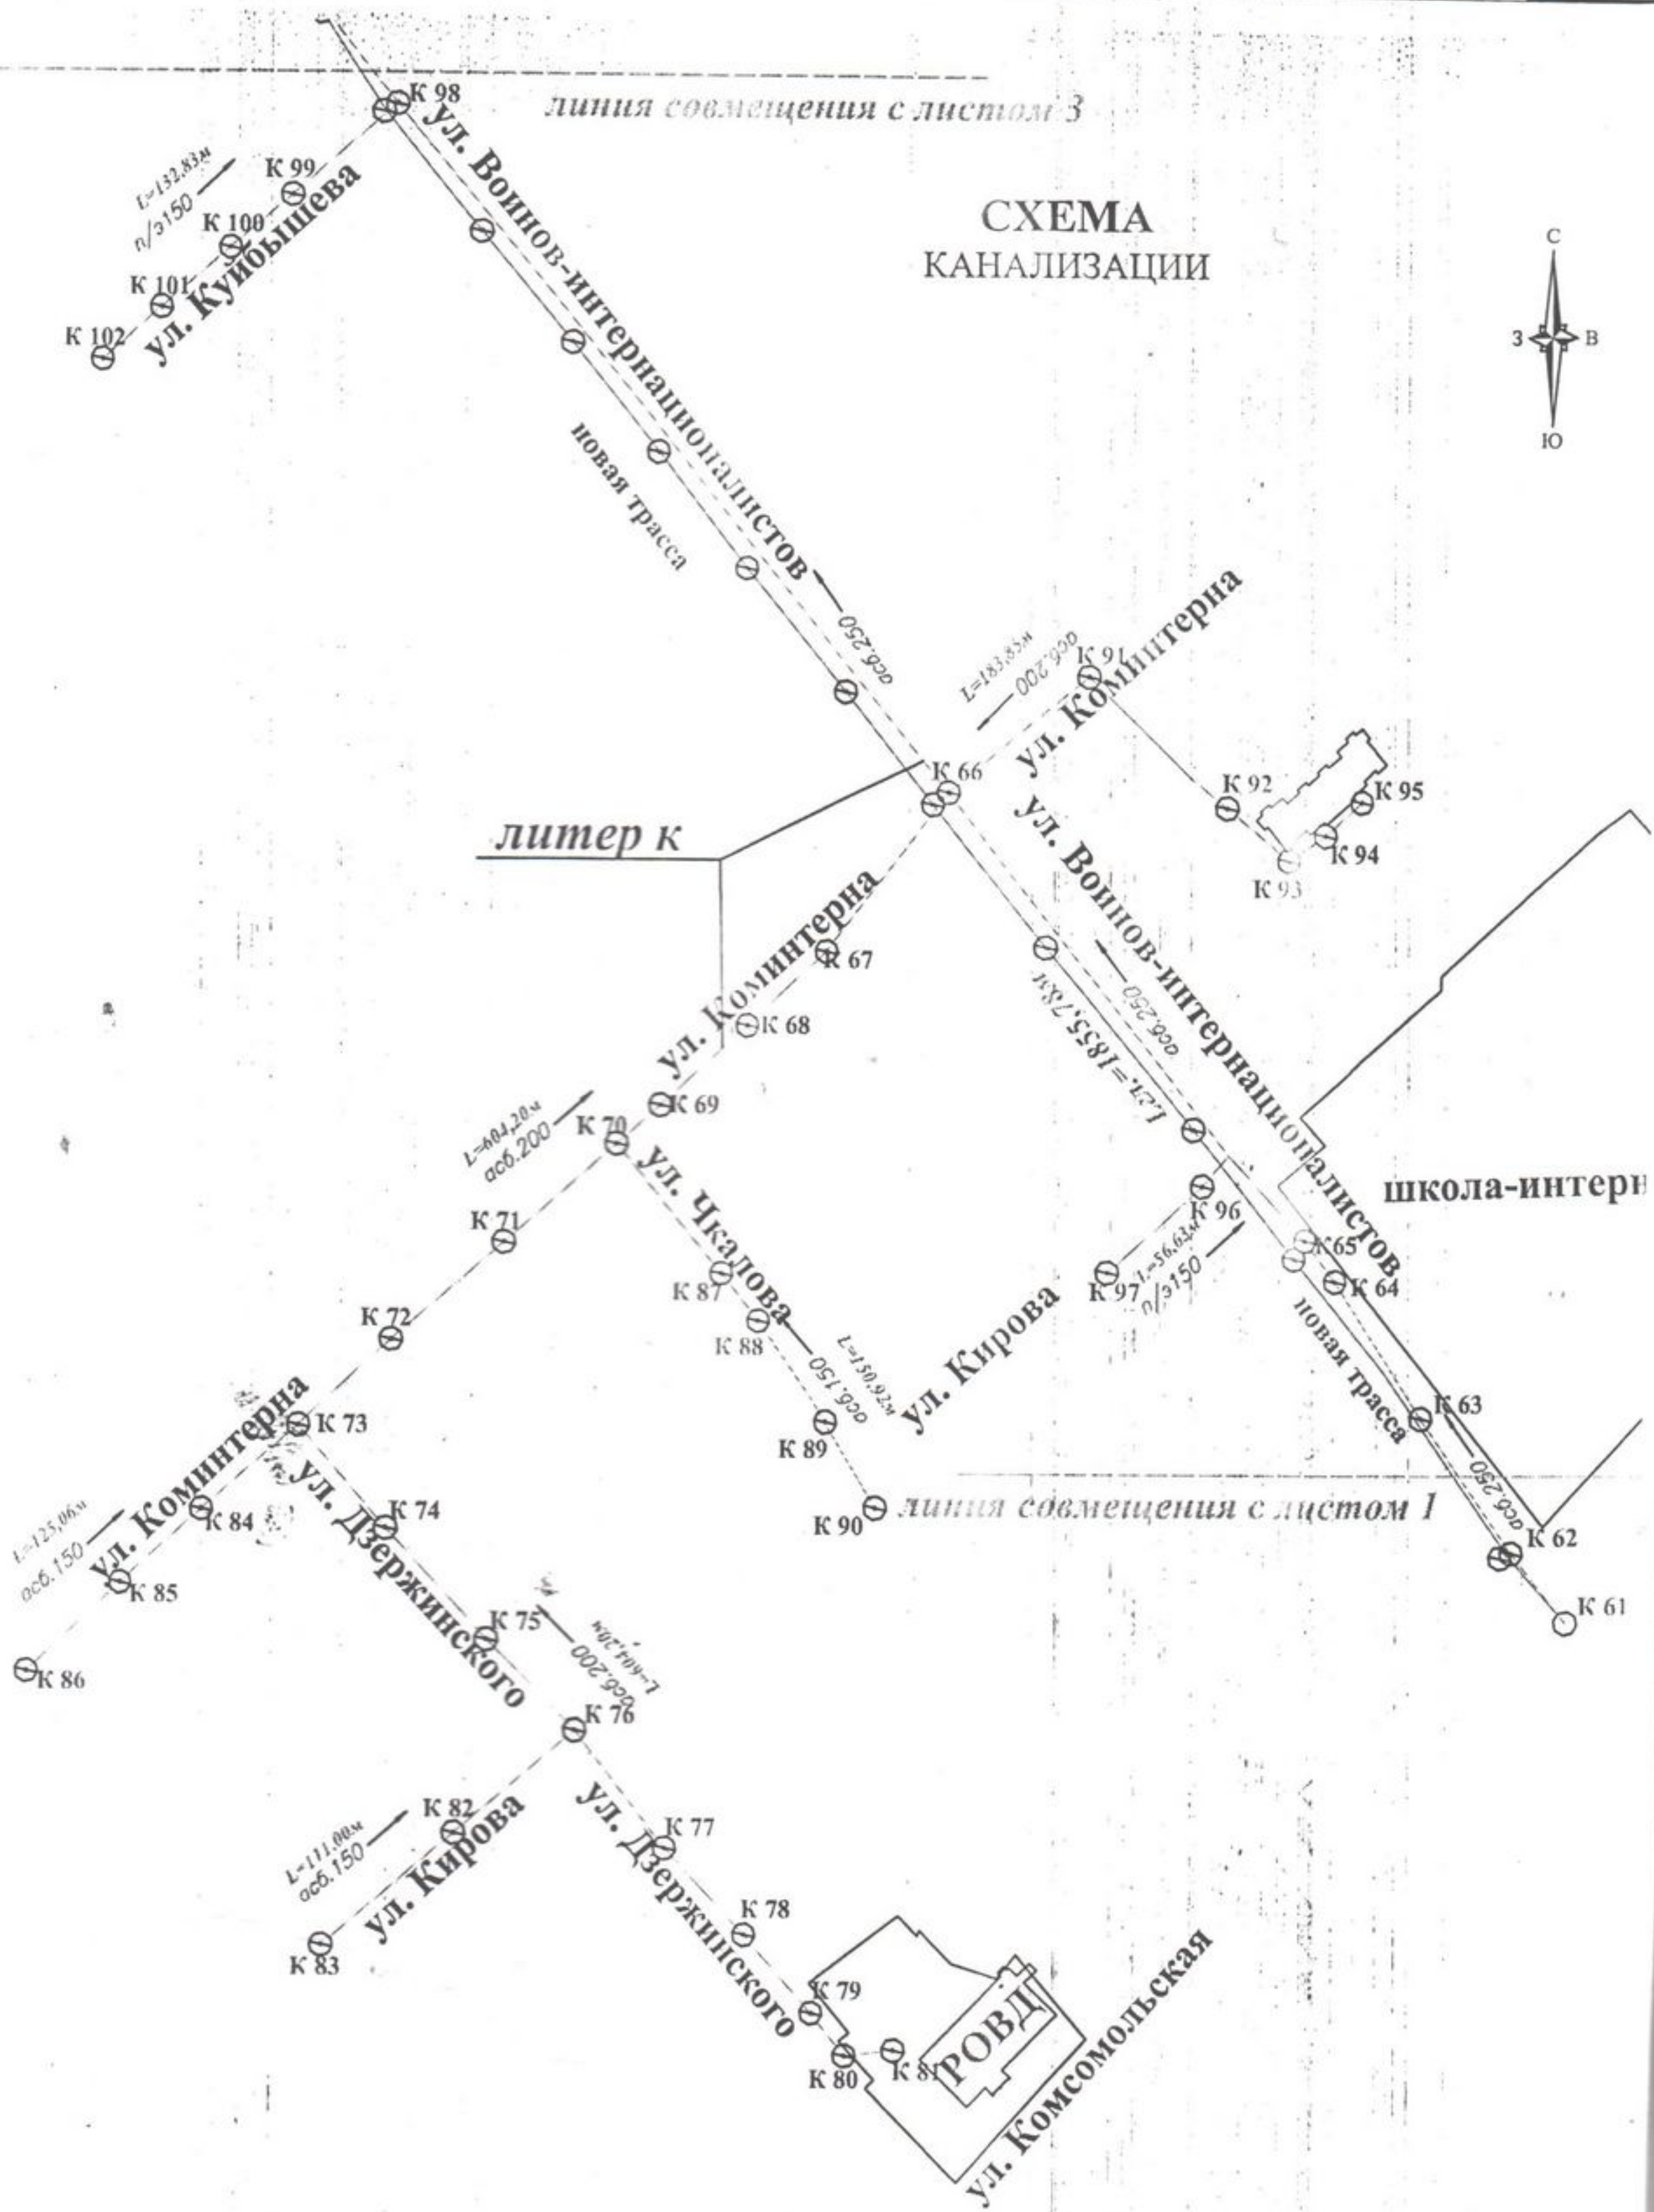

Масштаб 1:3000

Схему составил: Ильин А.В.


СХЕМА КАНАЛИЗАЦИИ

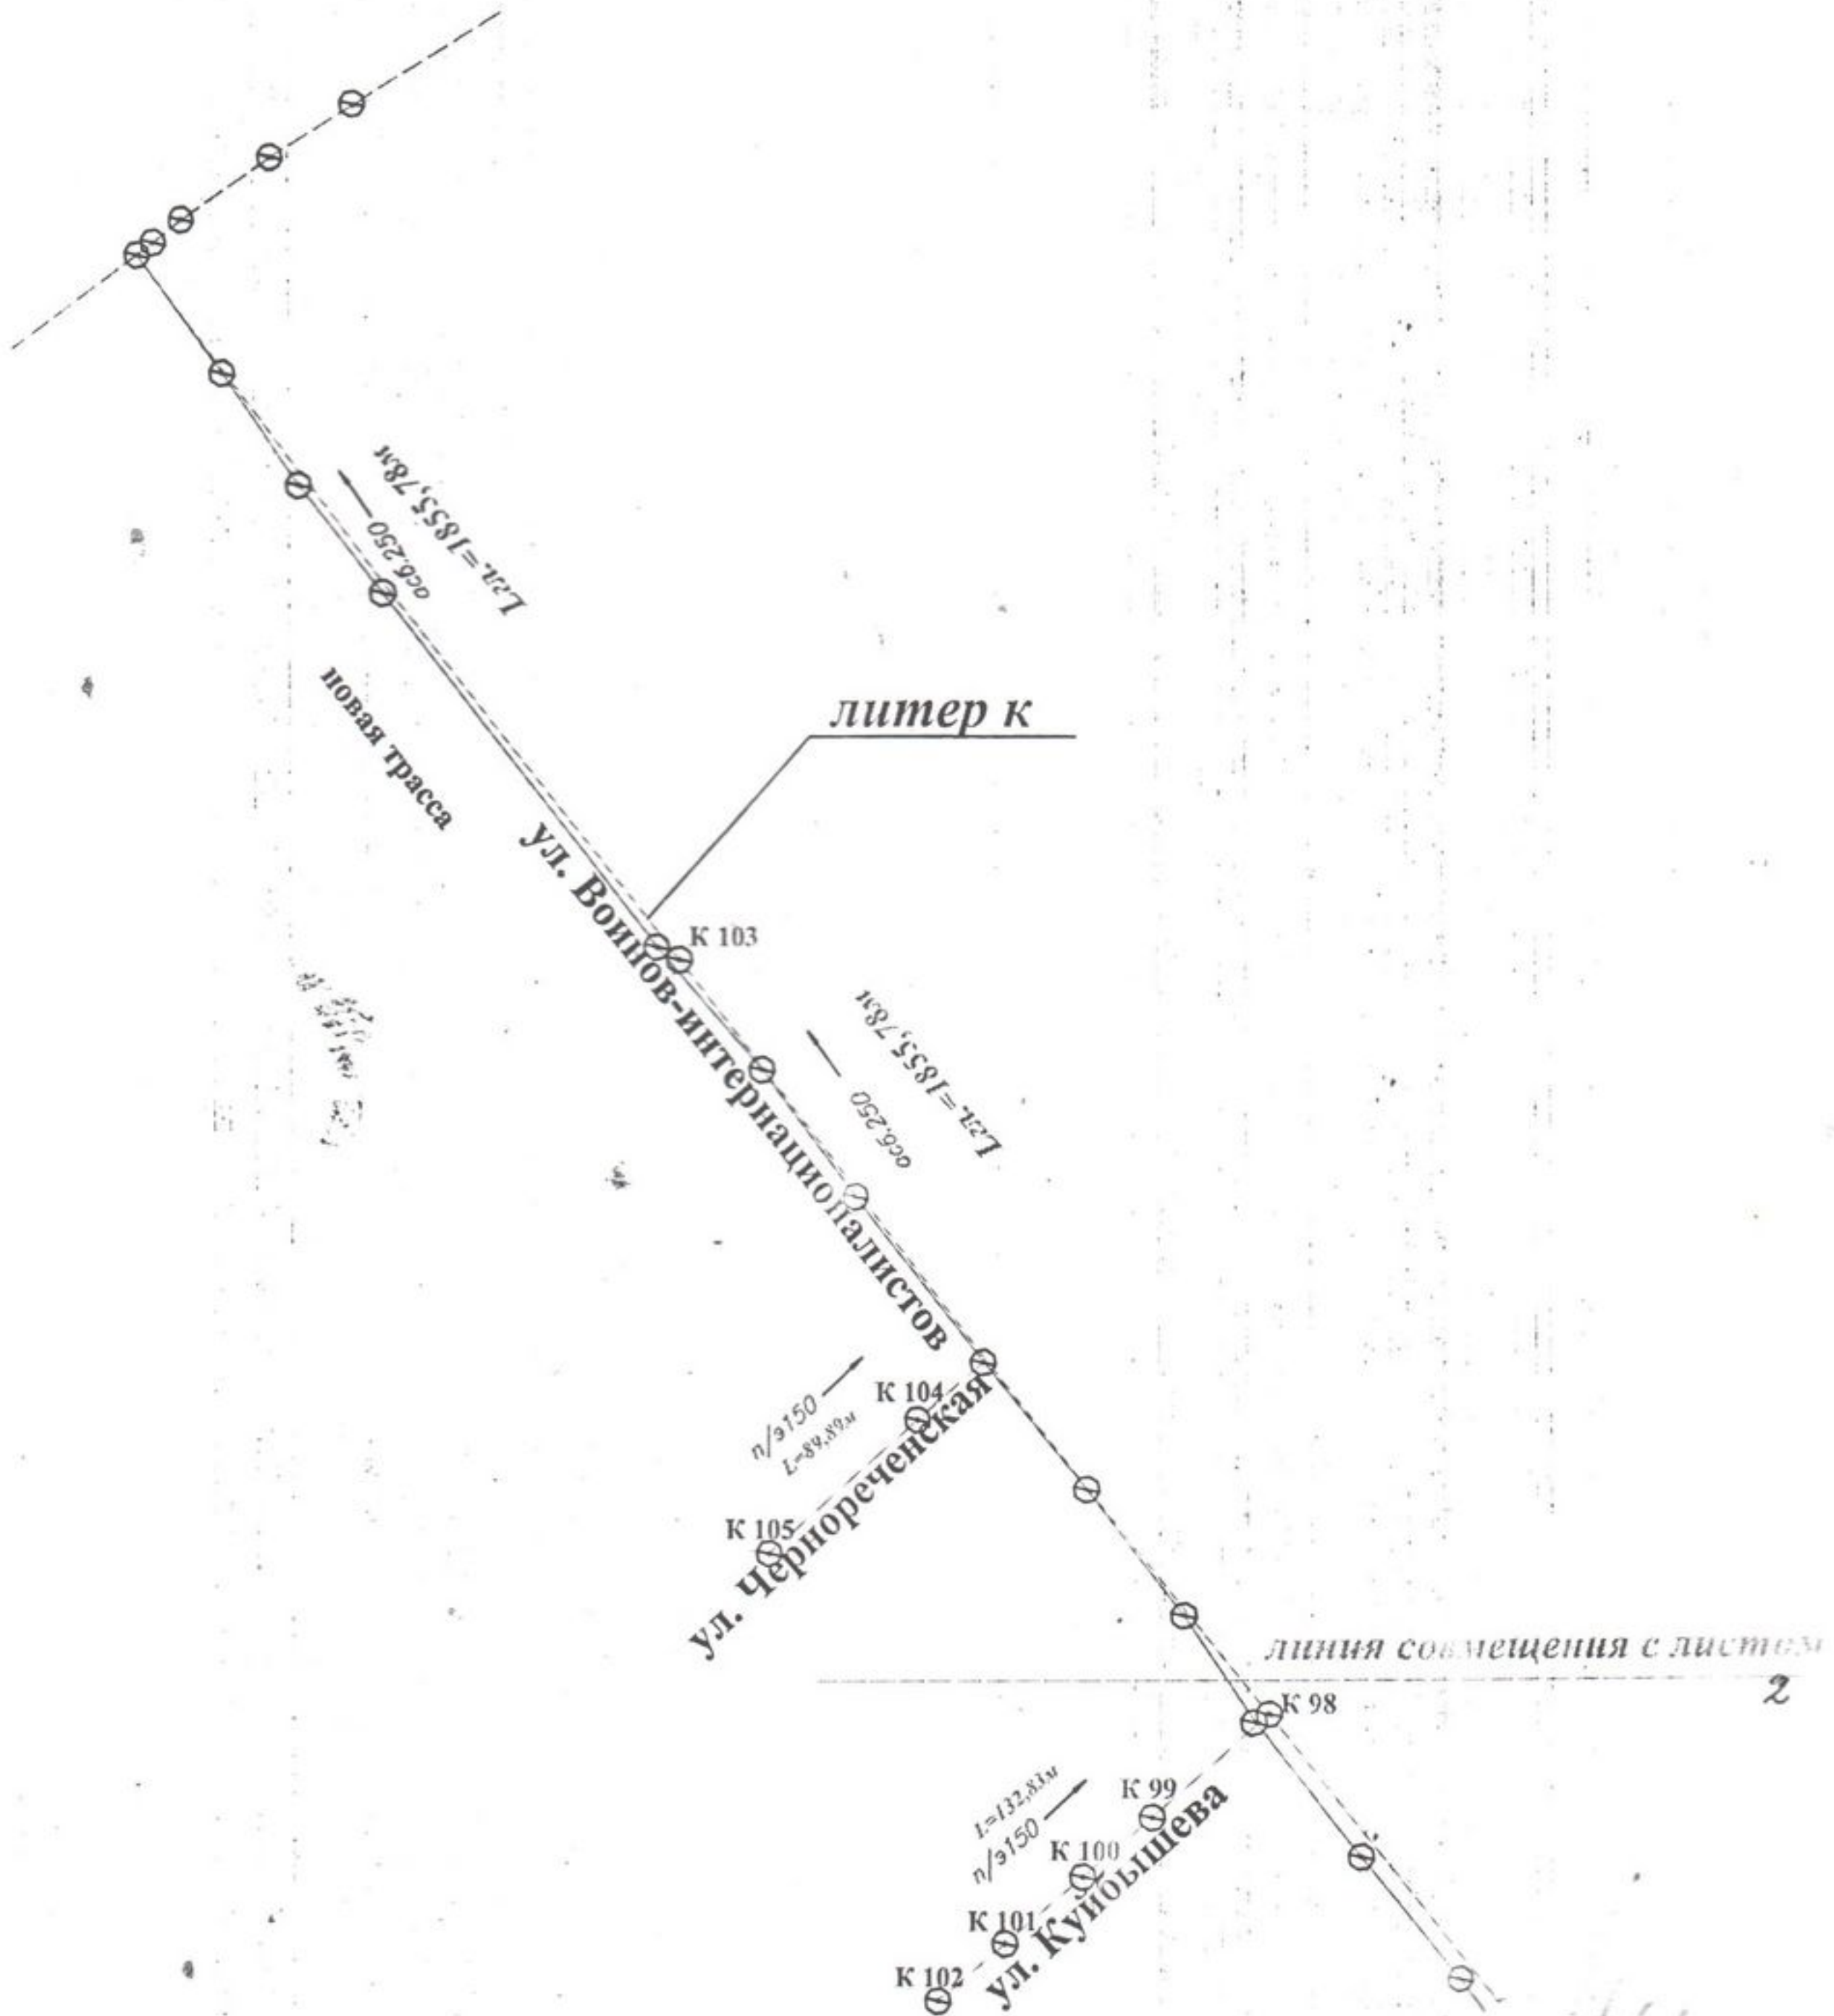

Масштаб 1:3000

Схему составил: Ильин

СХЕМА КАНАЛИЗАЦИИ

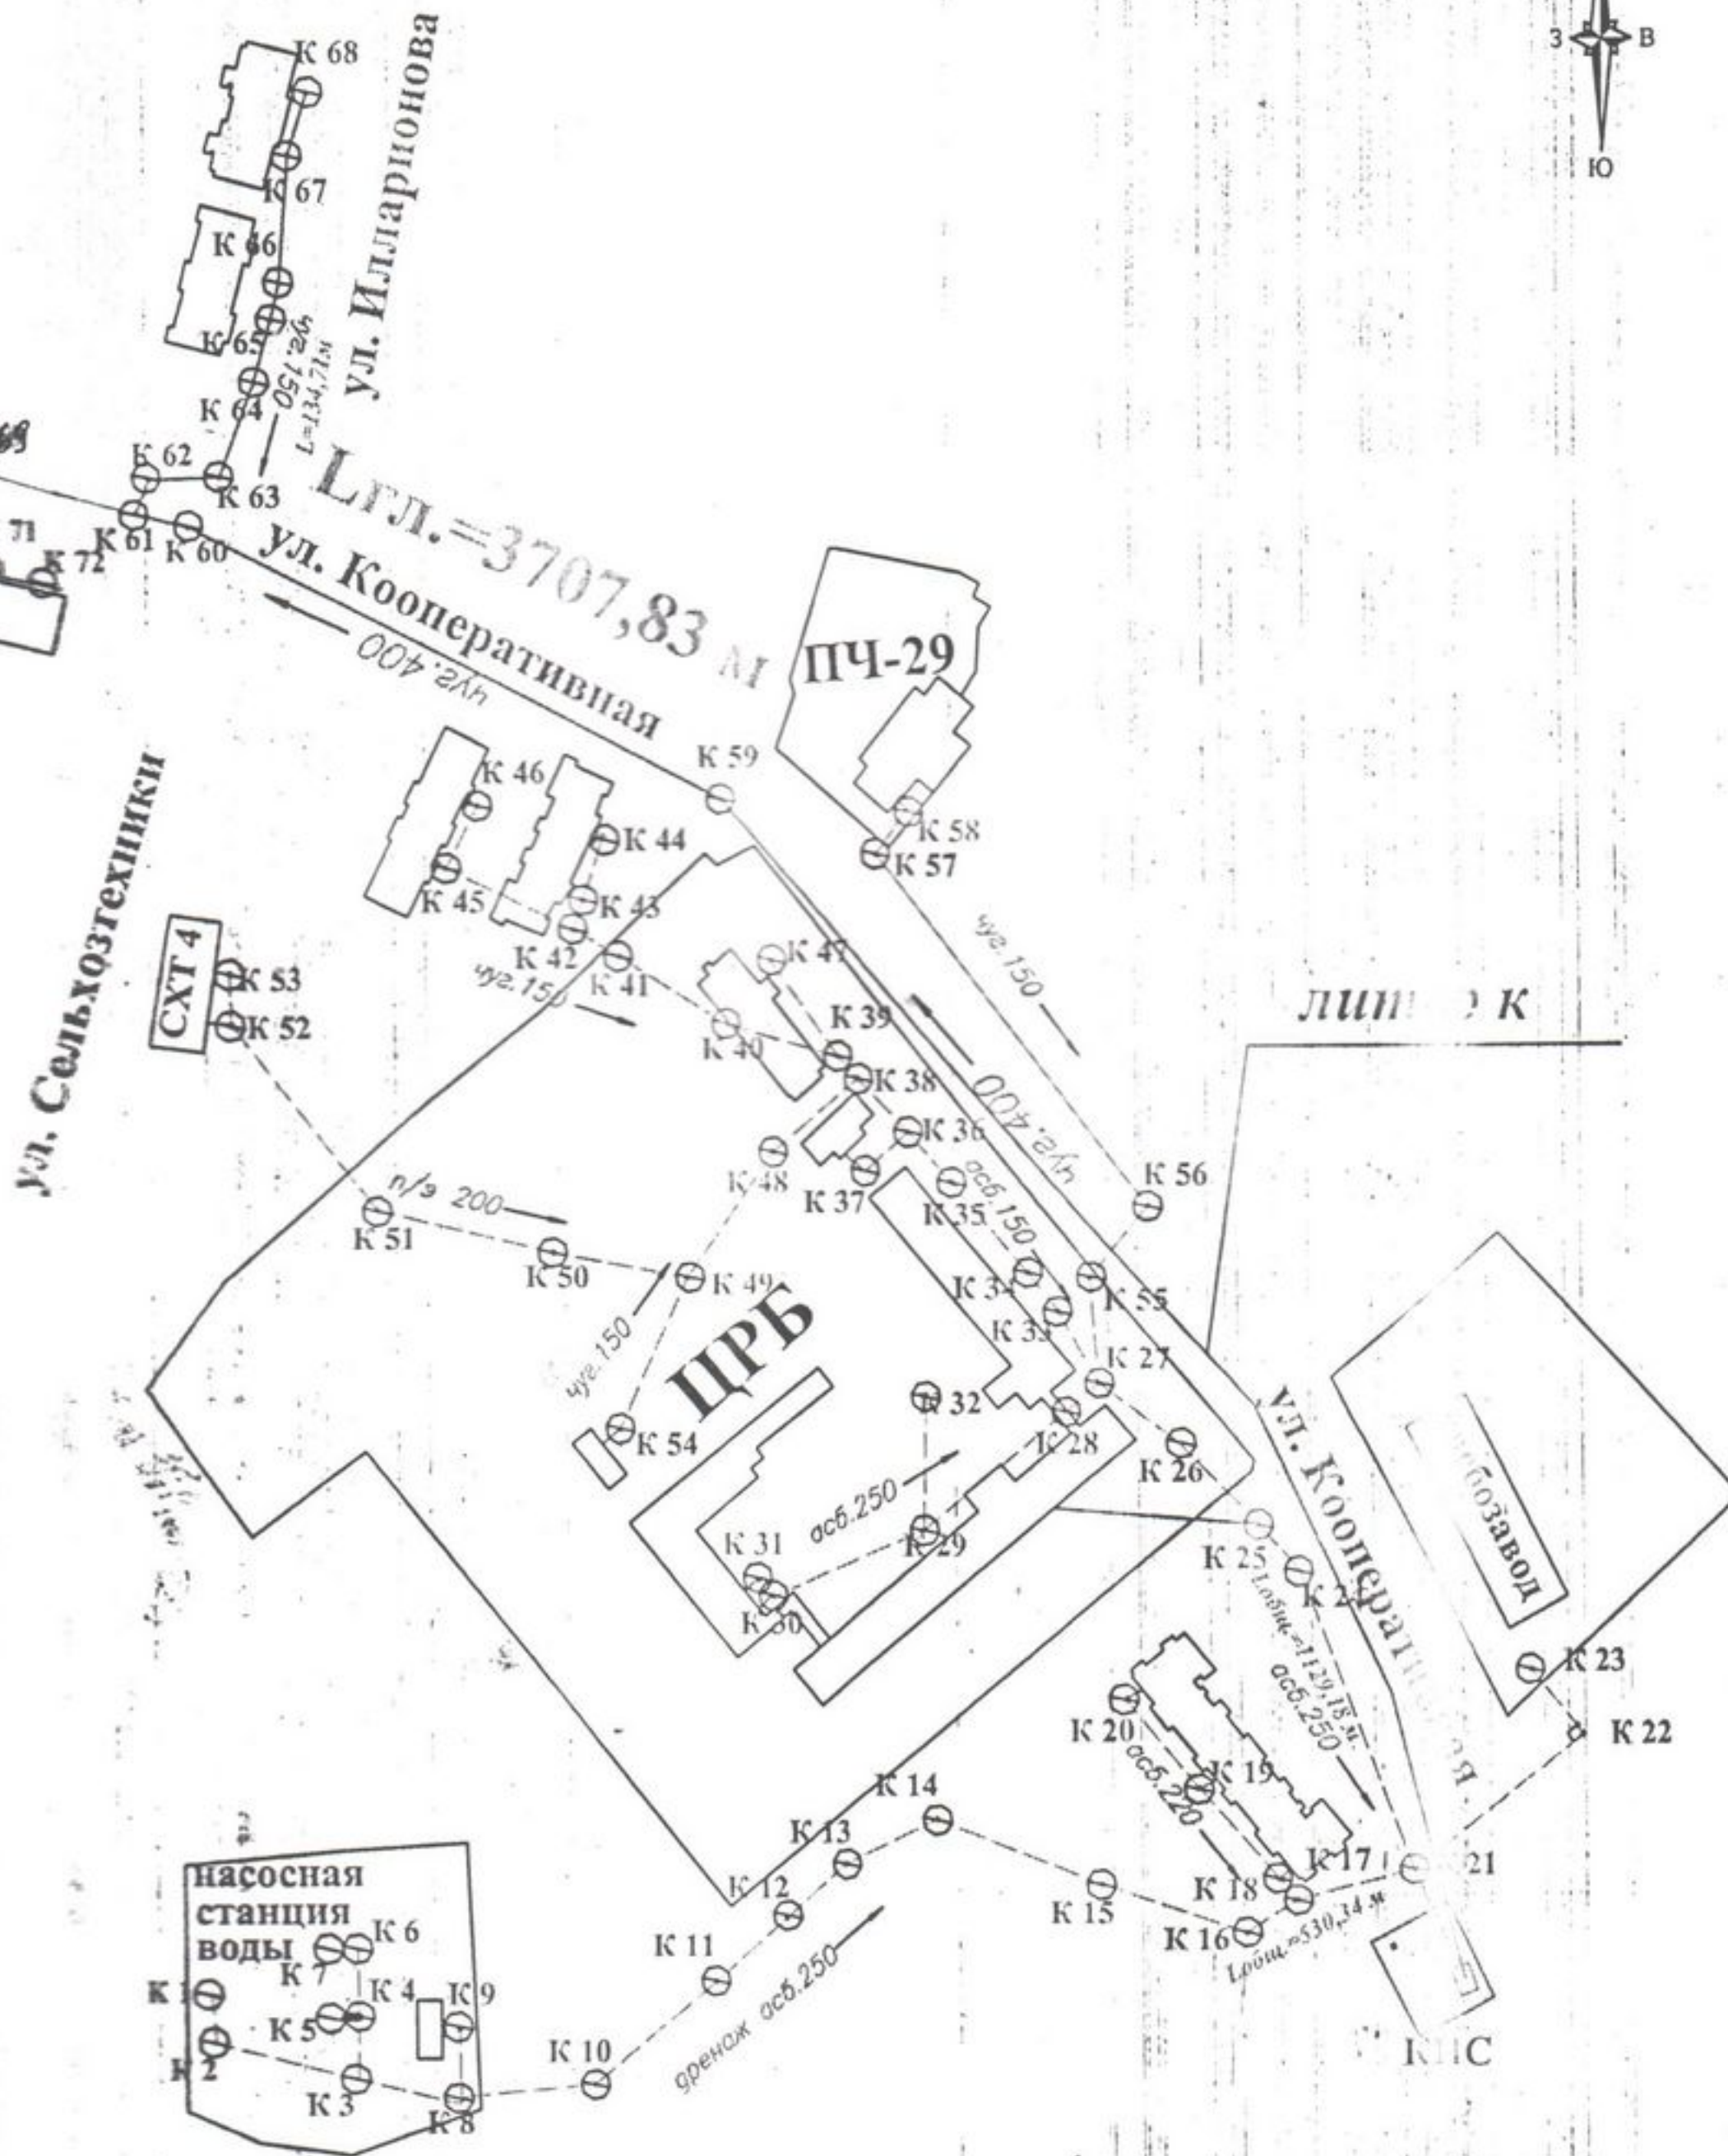


Схему составил: Ильин А.В.

Масштаб 1:3000

ЛИСТ 1

линия совмещения с листом 3

СХЕМА КАНАЛИЗАЦИИ

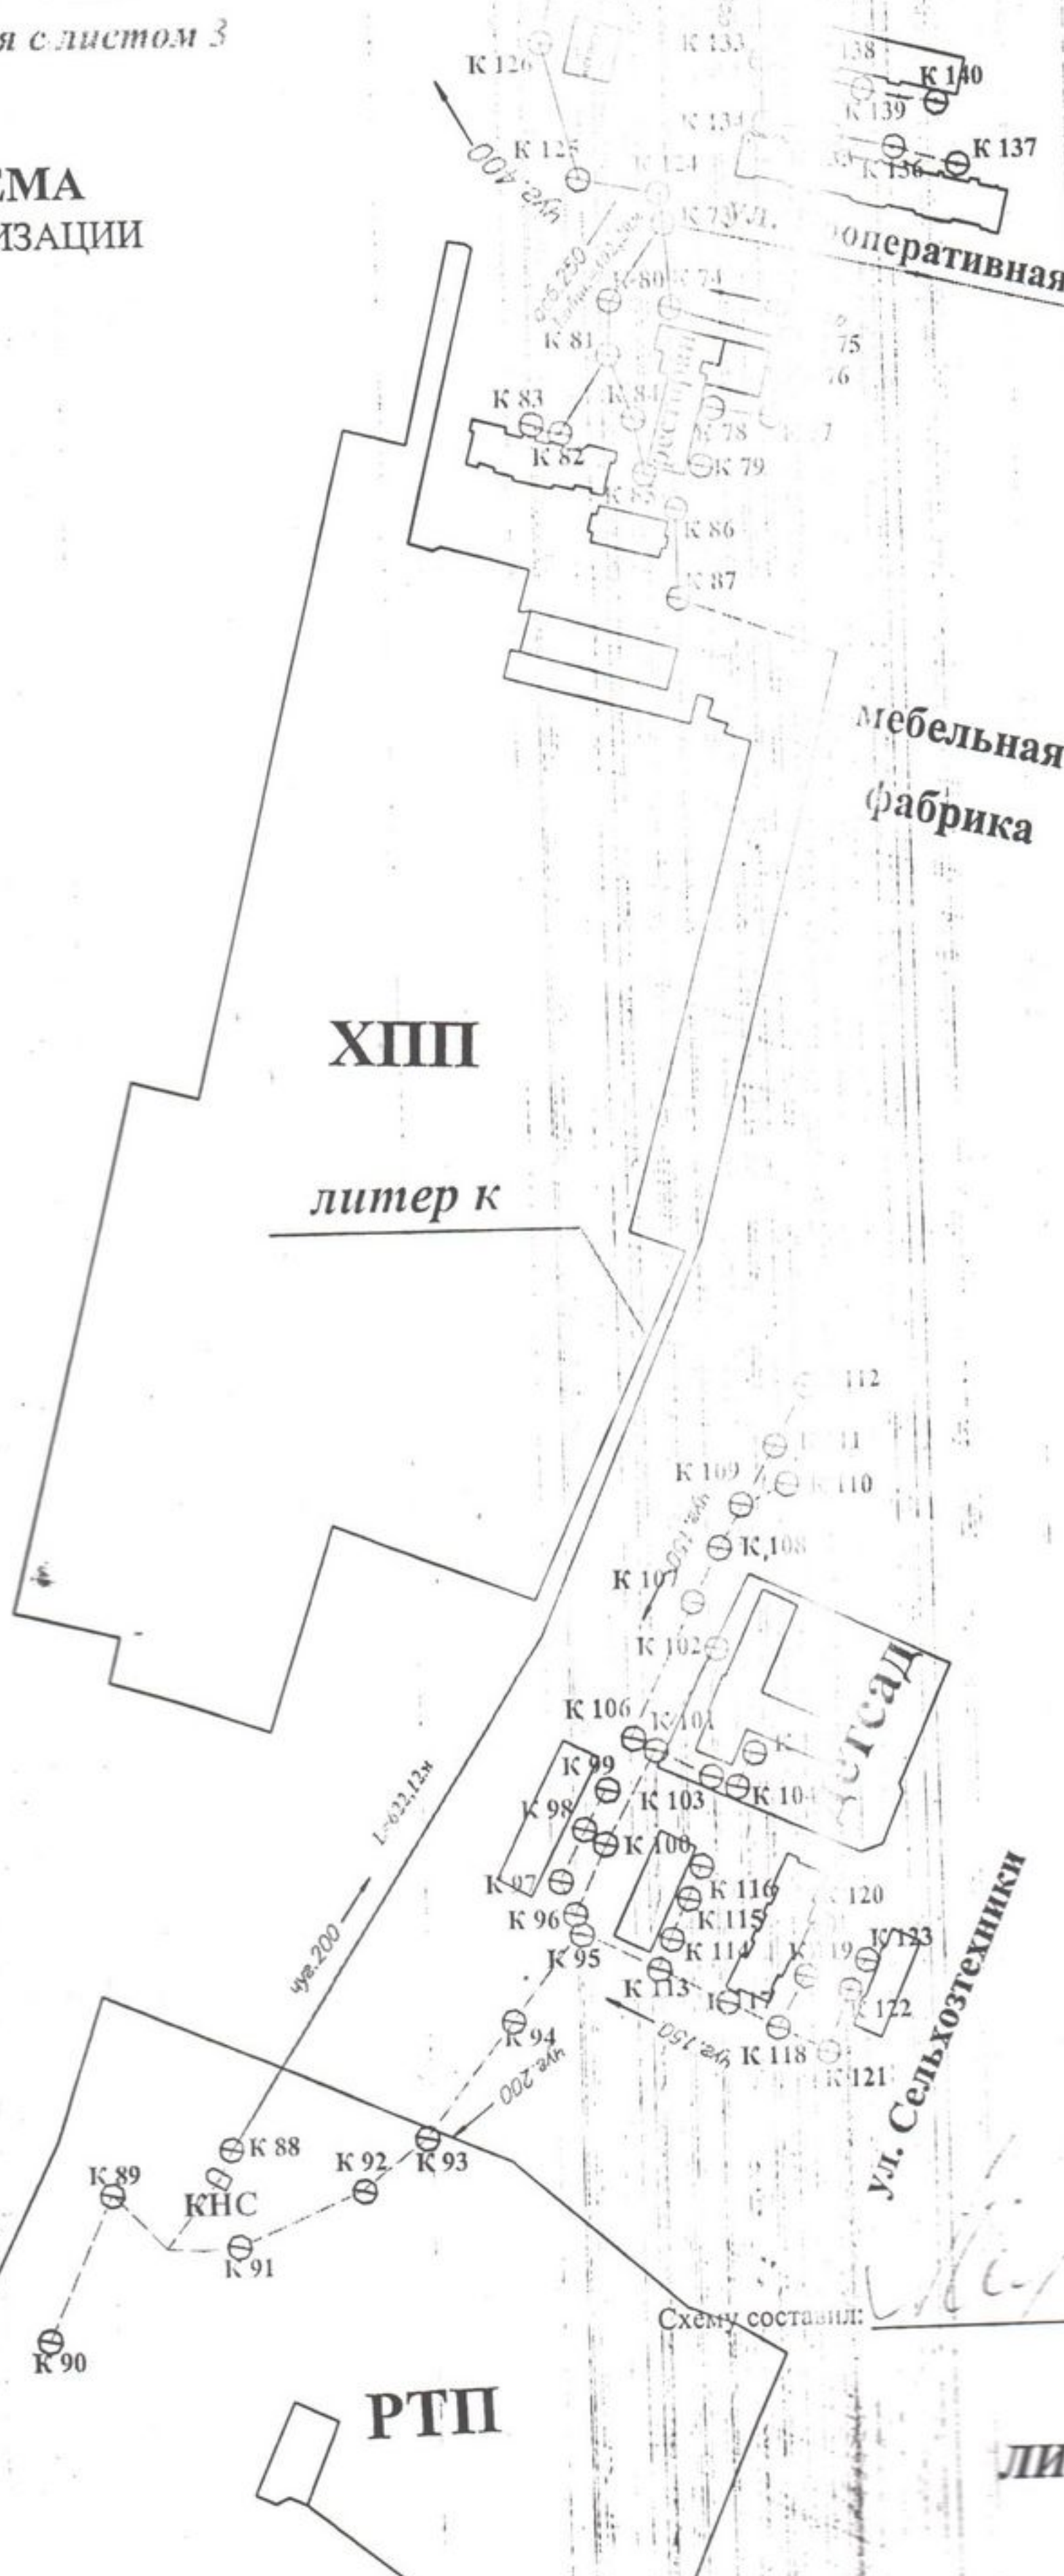


Схему составил: Ильин А

Масштаб 1:3000

ЛИСТ 2

линия совмещения с листом 4

СХЕМА КАНАЛИЗАЦИИ

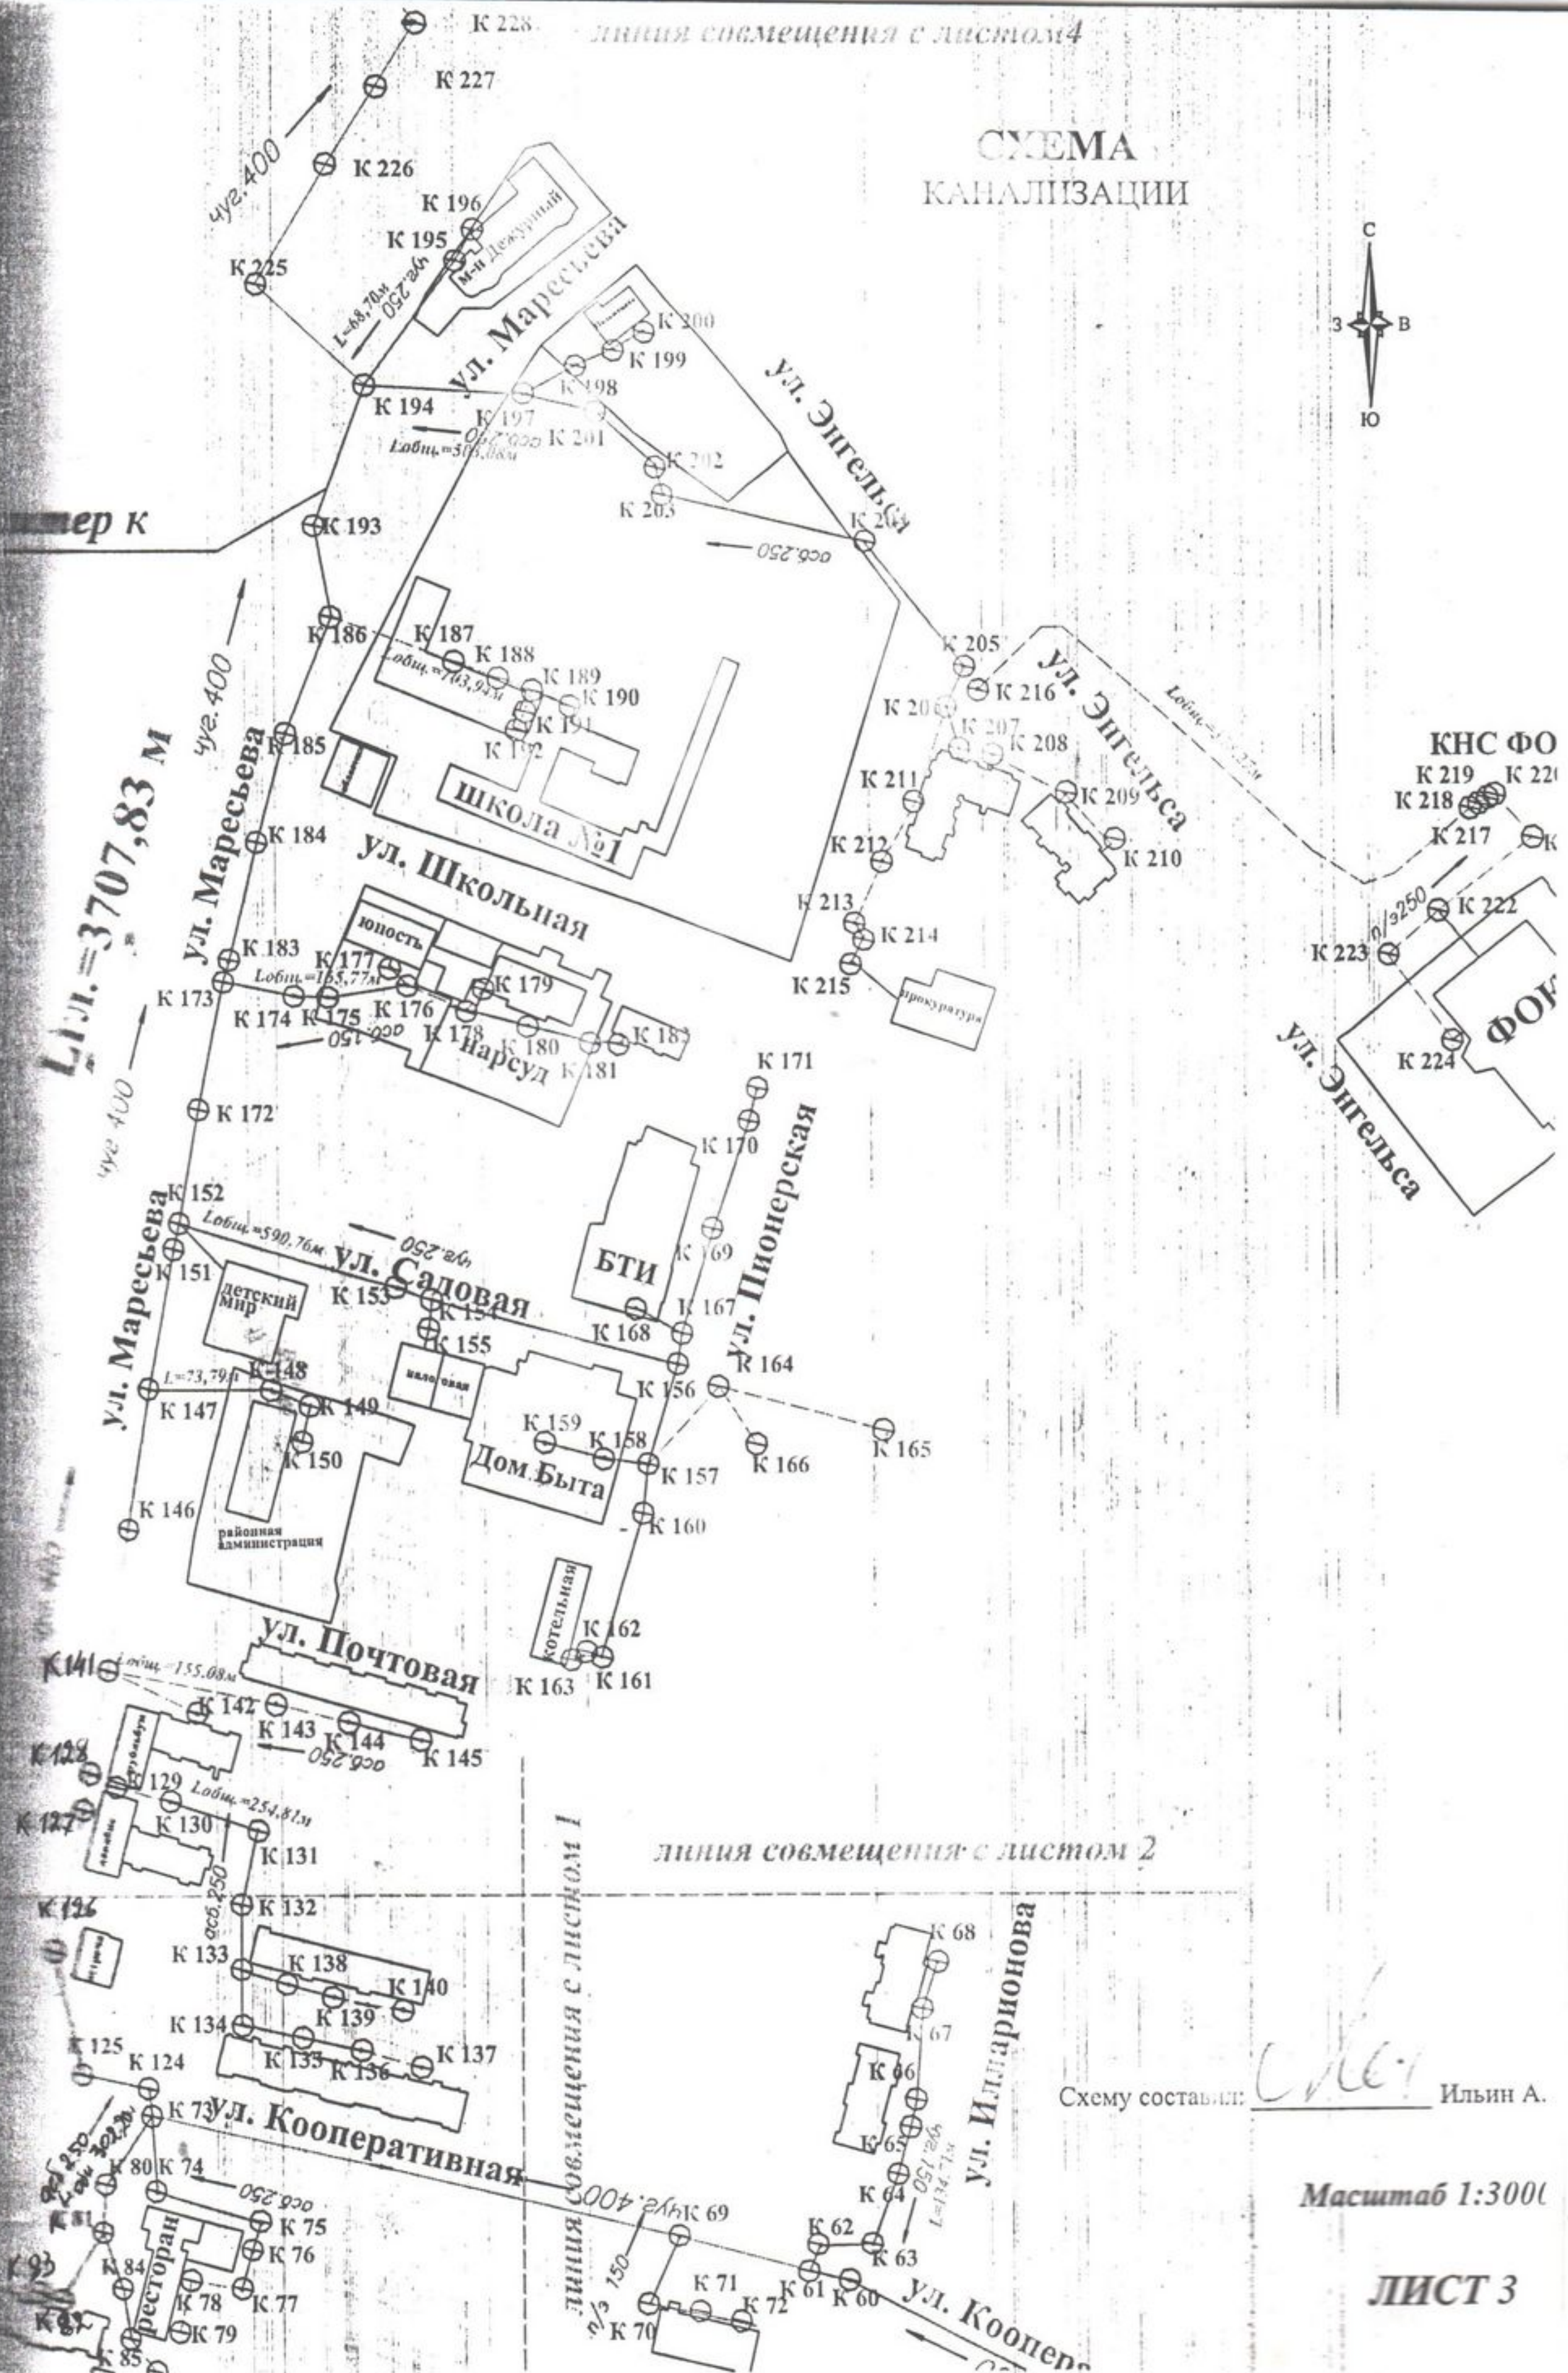


Ул. Маресьева
длина = 3707,83 м

линия совмещения с листом 2

Схему составил: Ильин А.

Масштаб 1:3000

СХЕМА КАНАЛИЗАЦИИ

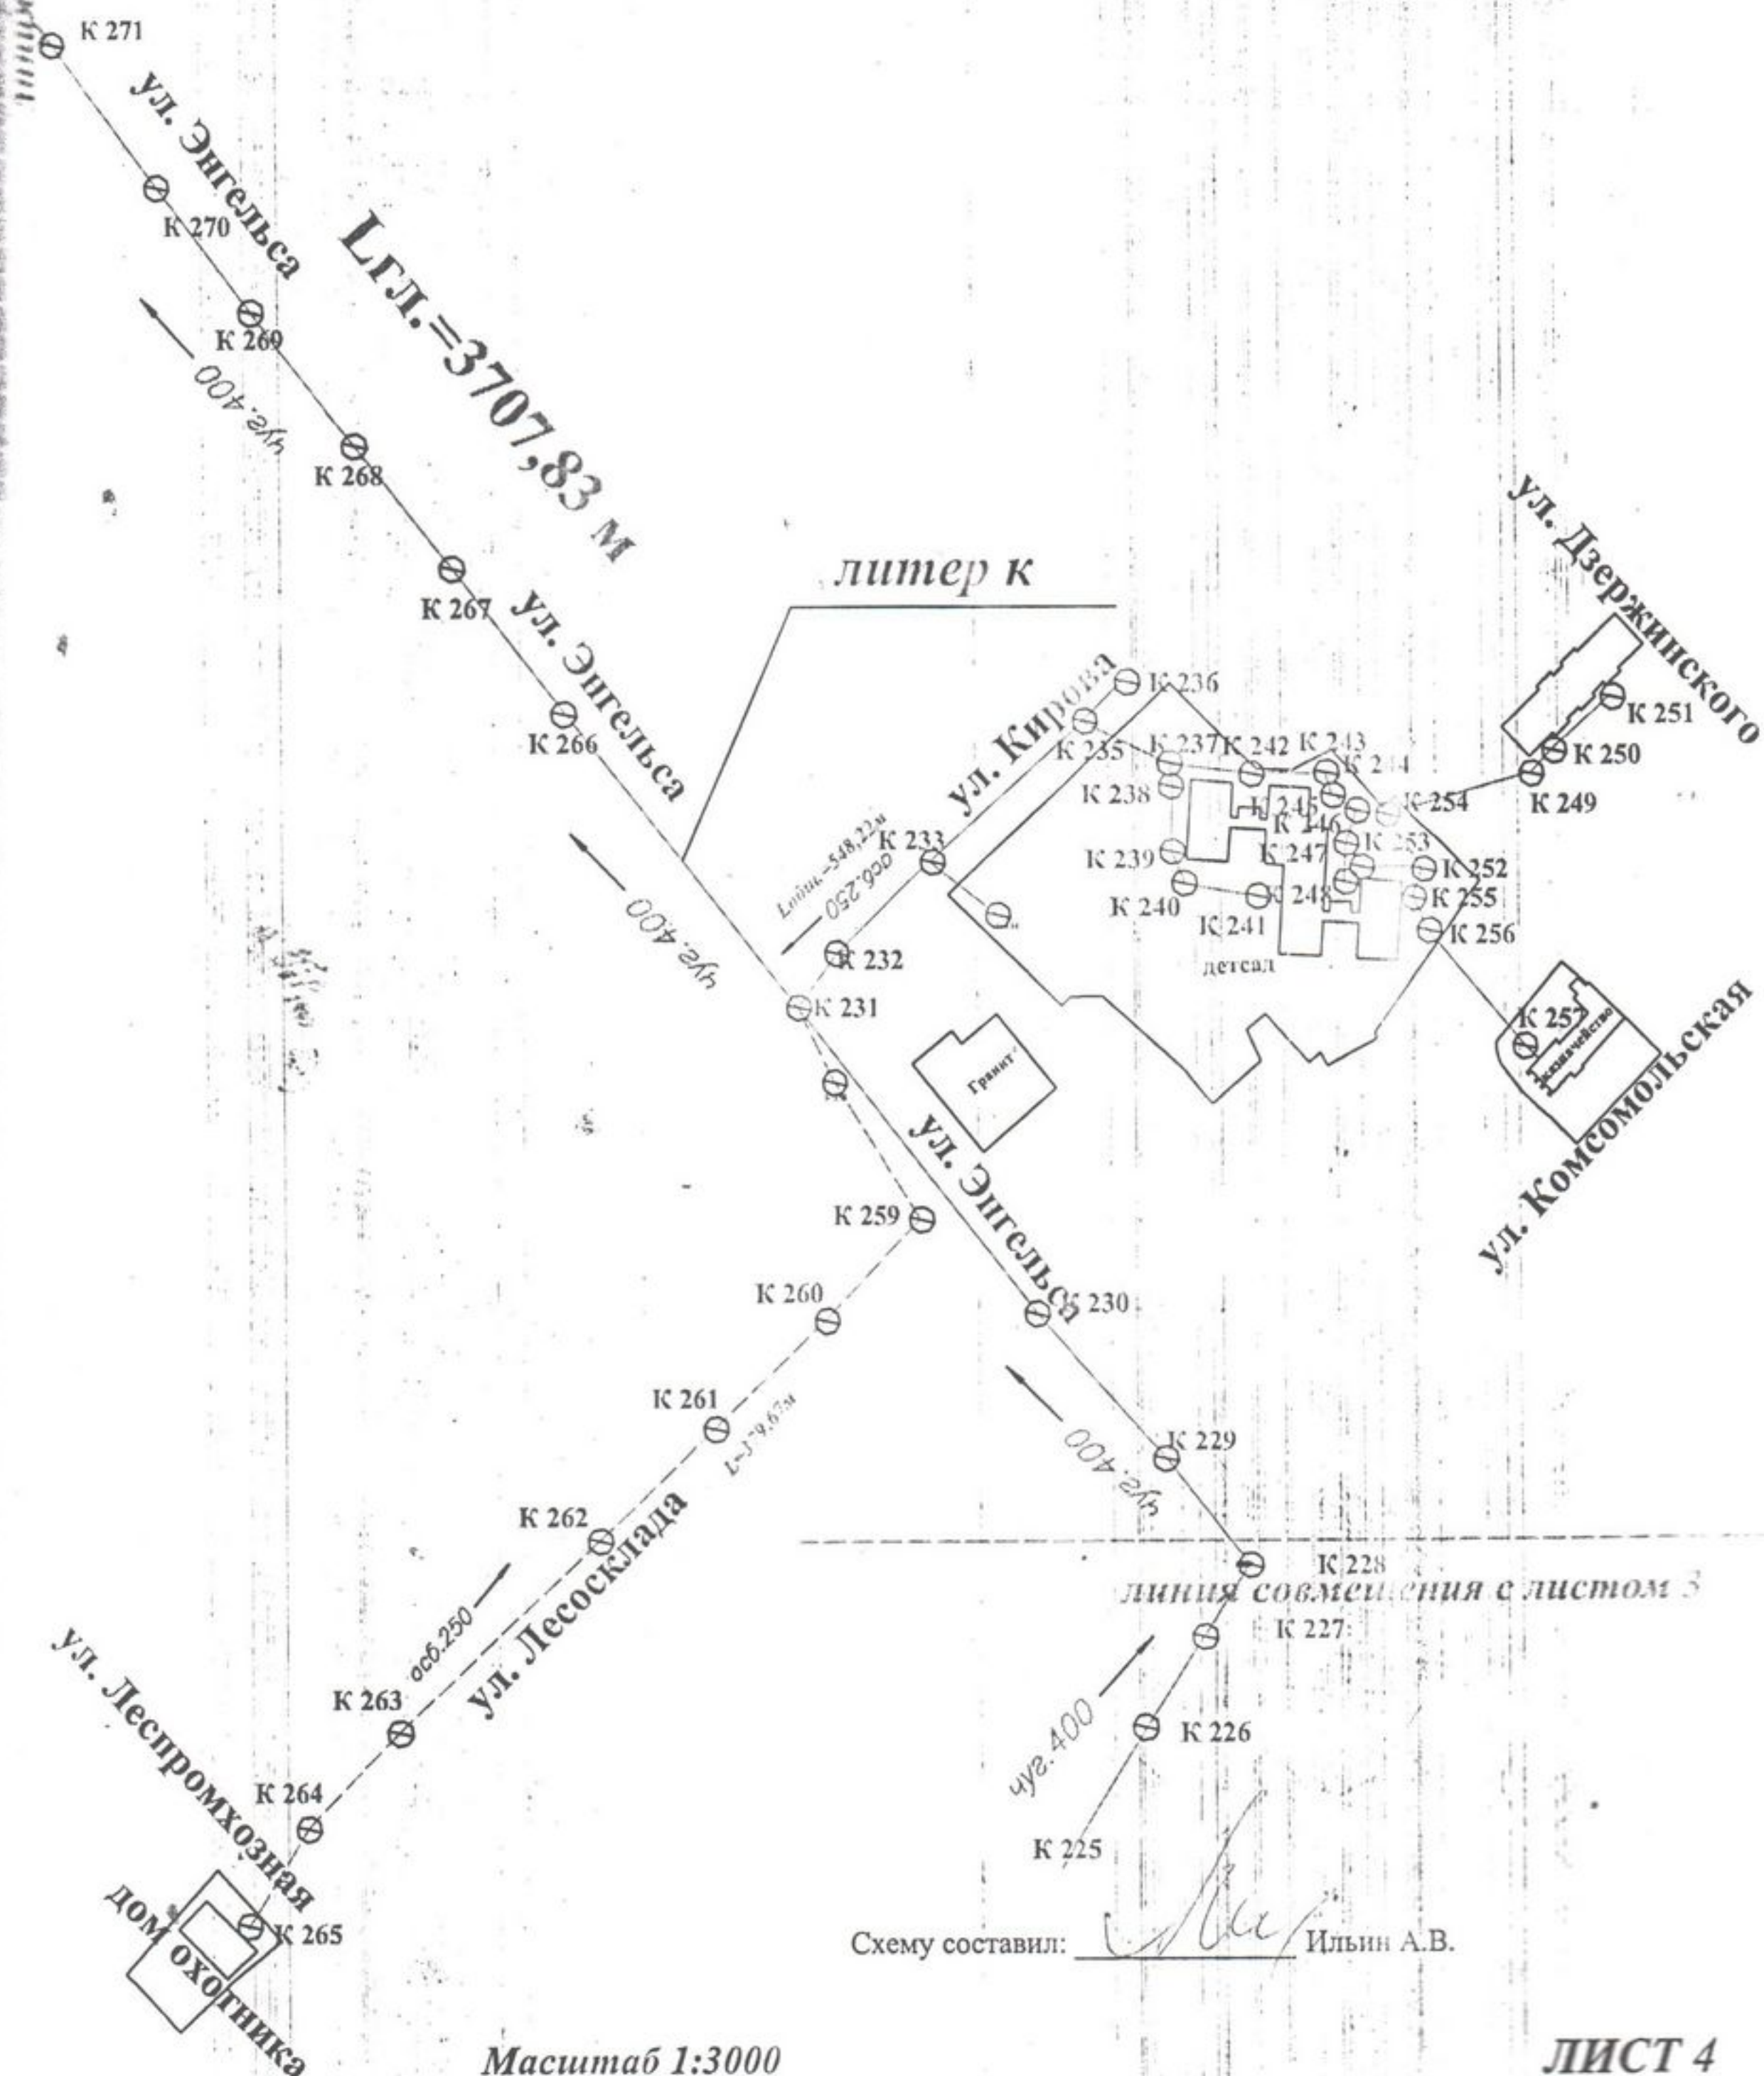


Схему составил: Ильин А.В. Ильин А.В.

Масштаб 1:3000

ЛИСТ 4


СХЕМА КАНАЛИЗАЦИИ

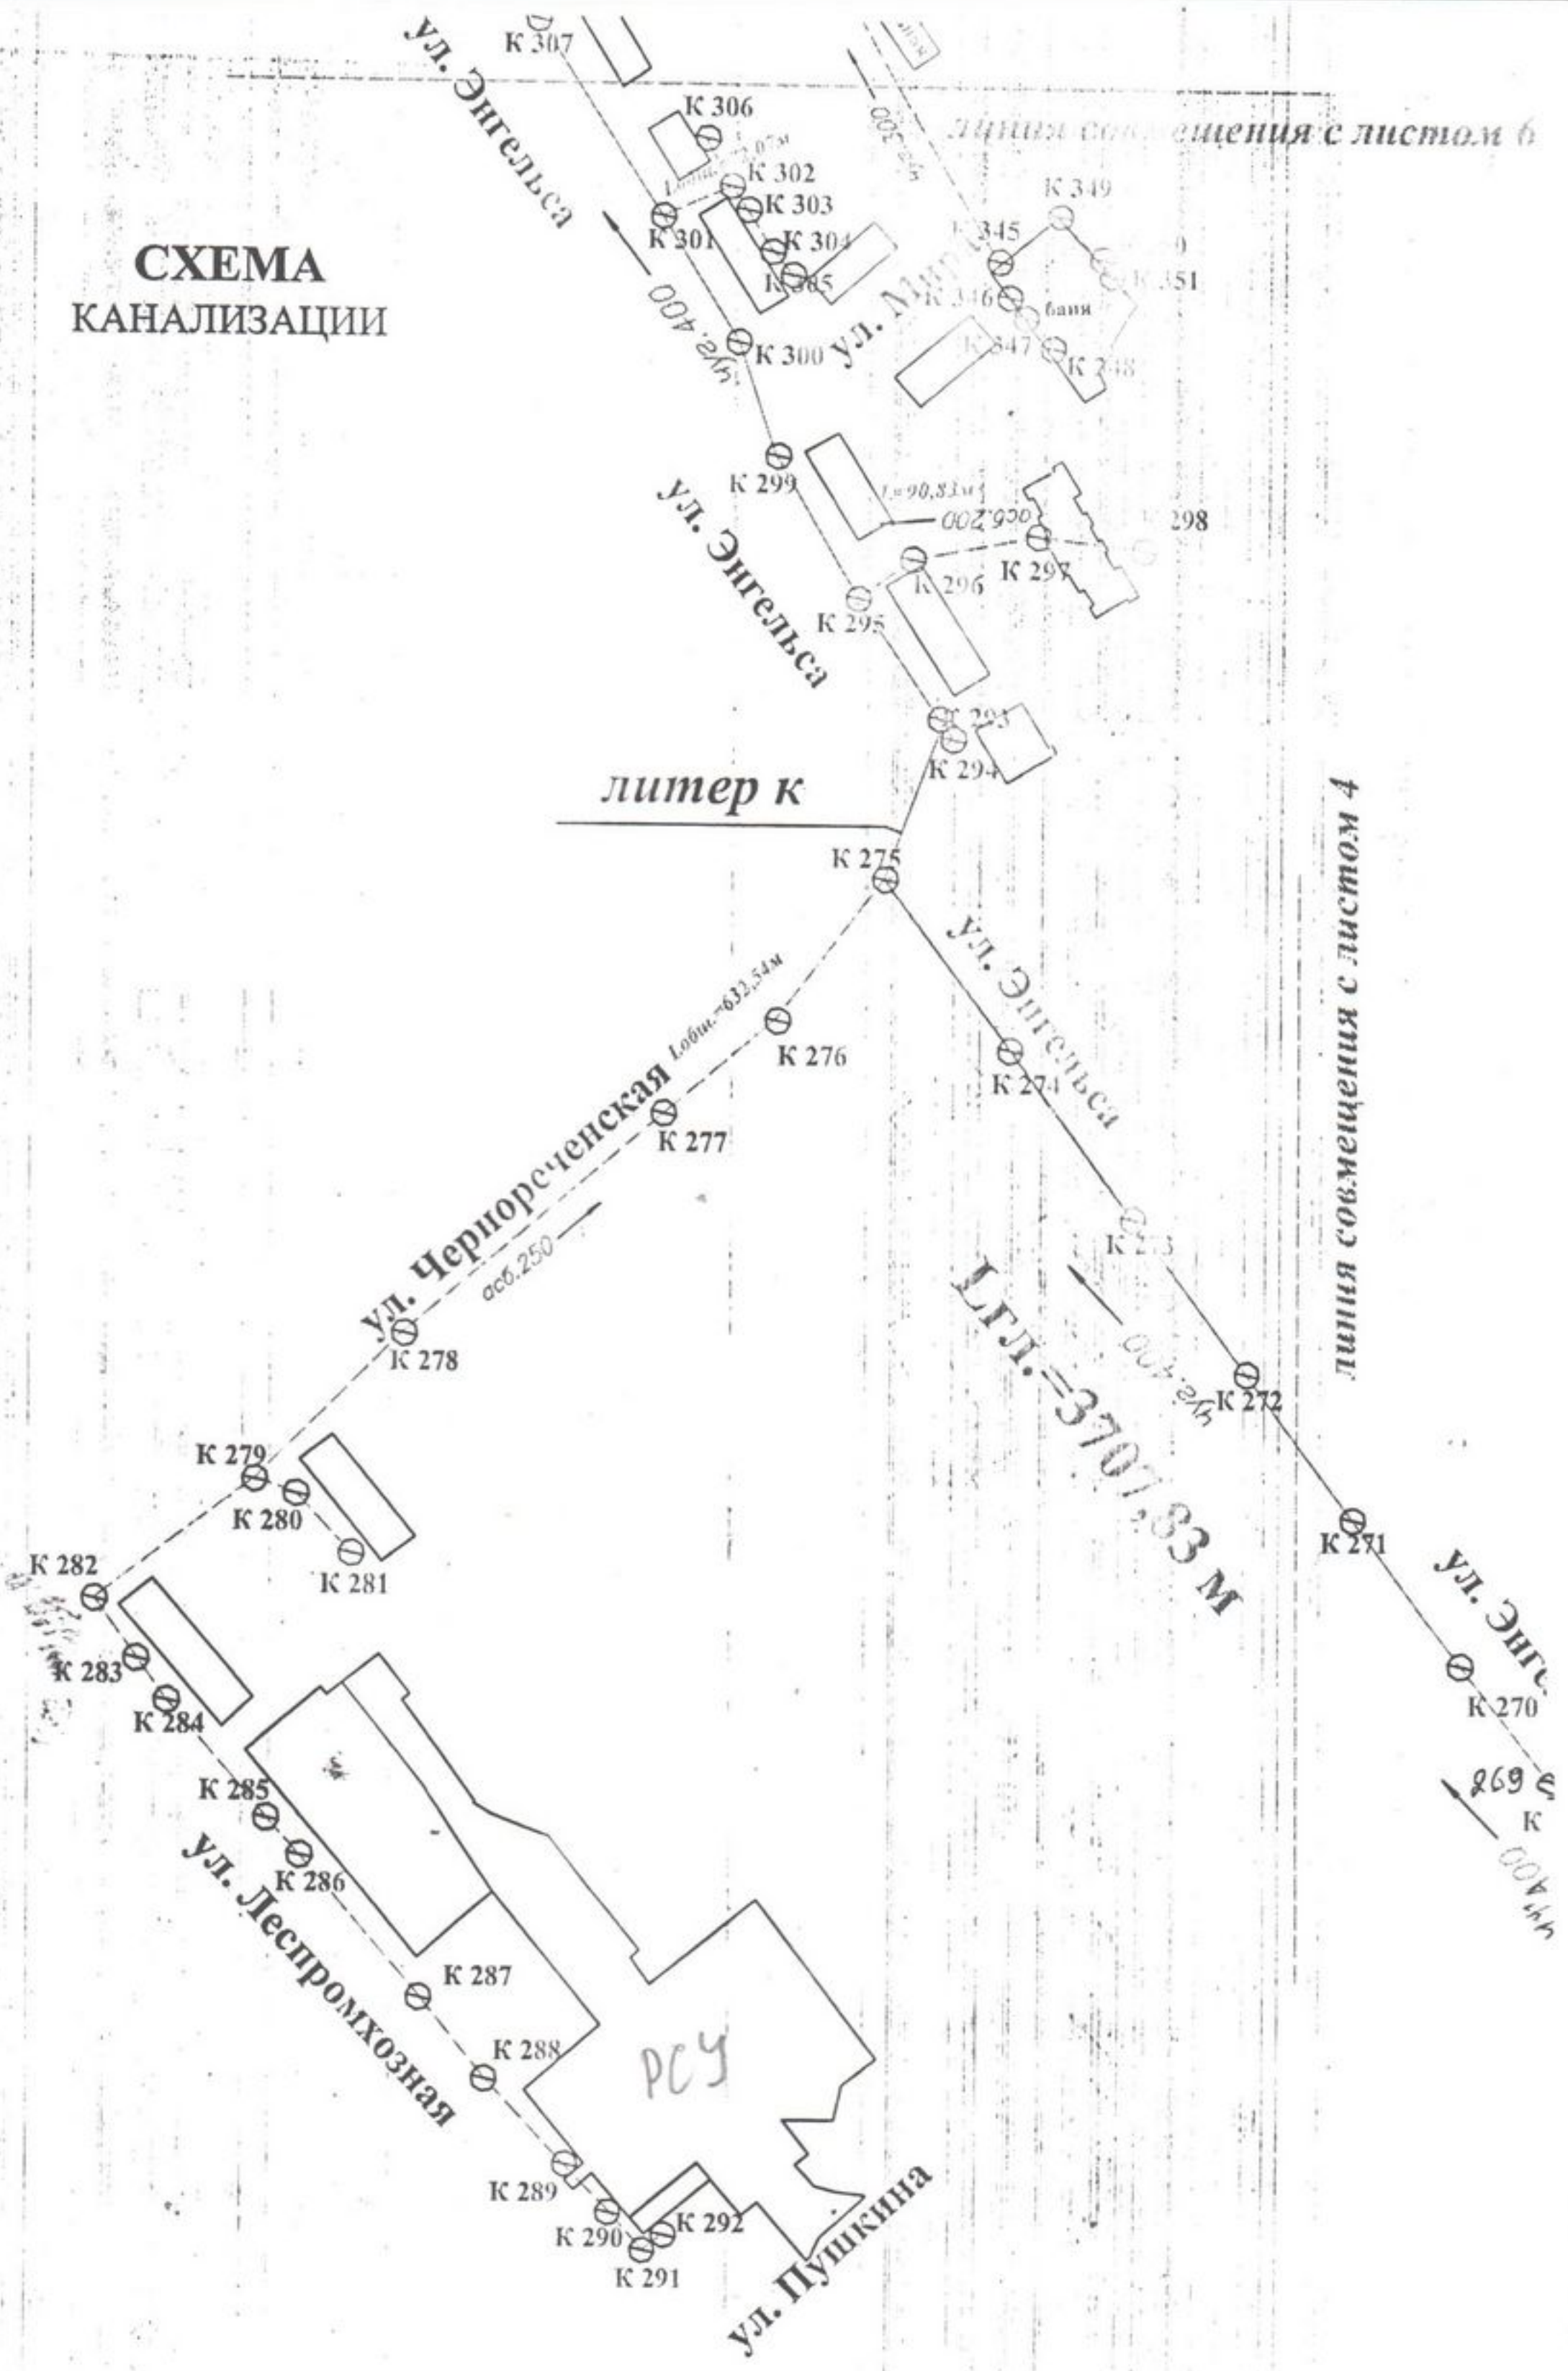

Схему составил: С. Сау Ильин А.В.

Масштаб 1:3000



СХЕМА КАНАЛИЗАЦИИ

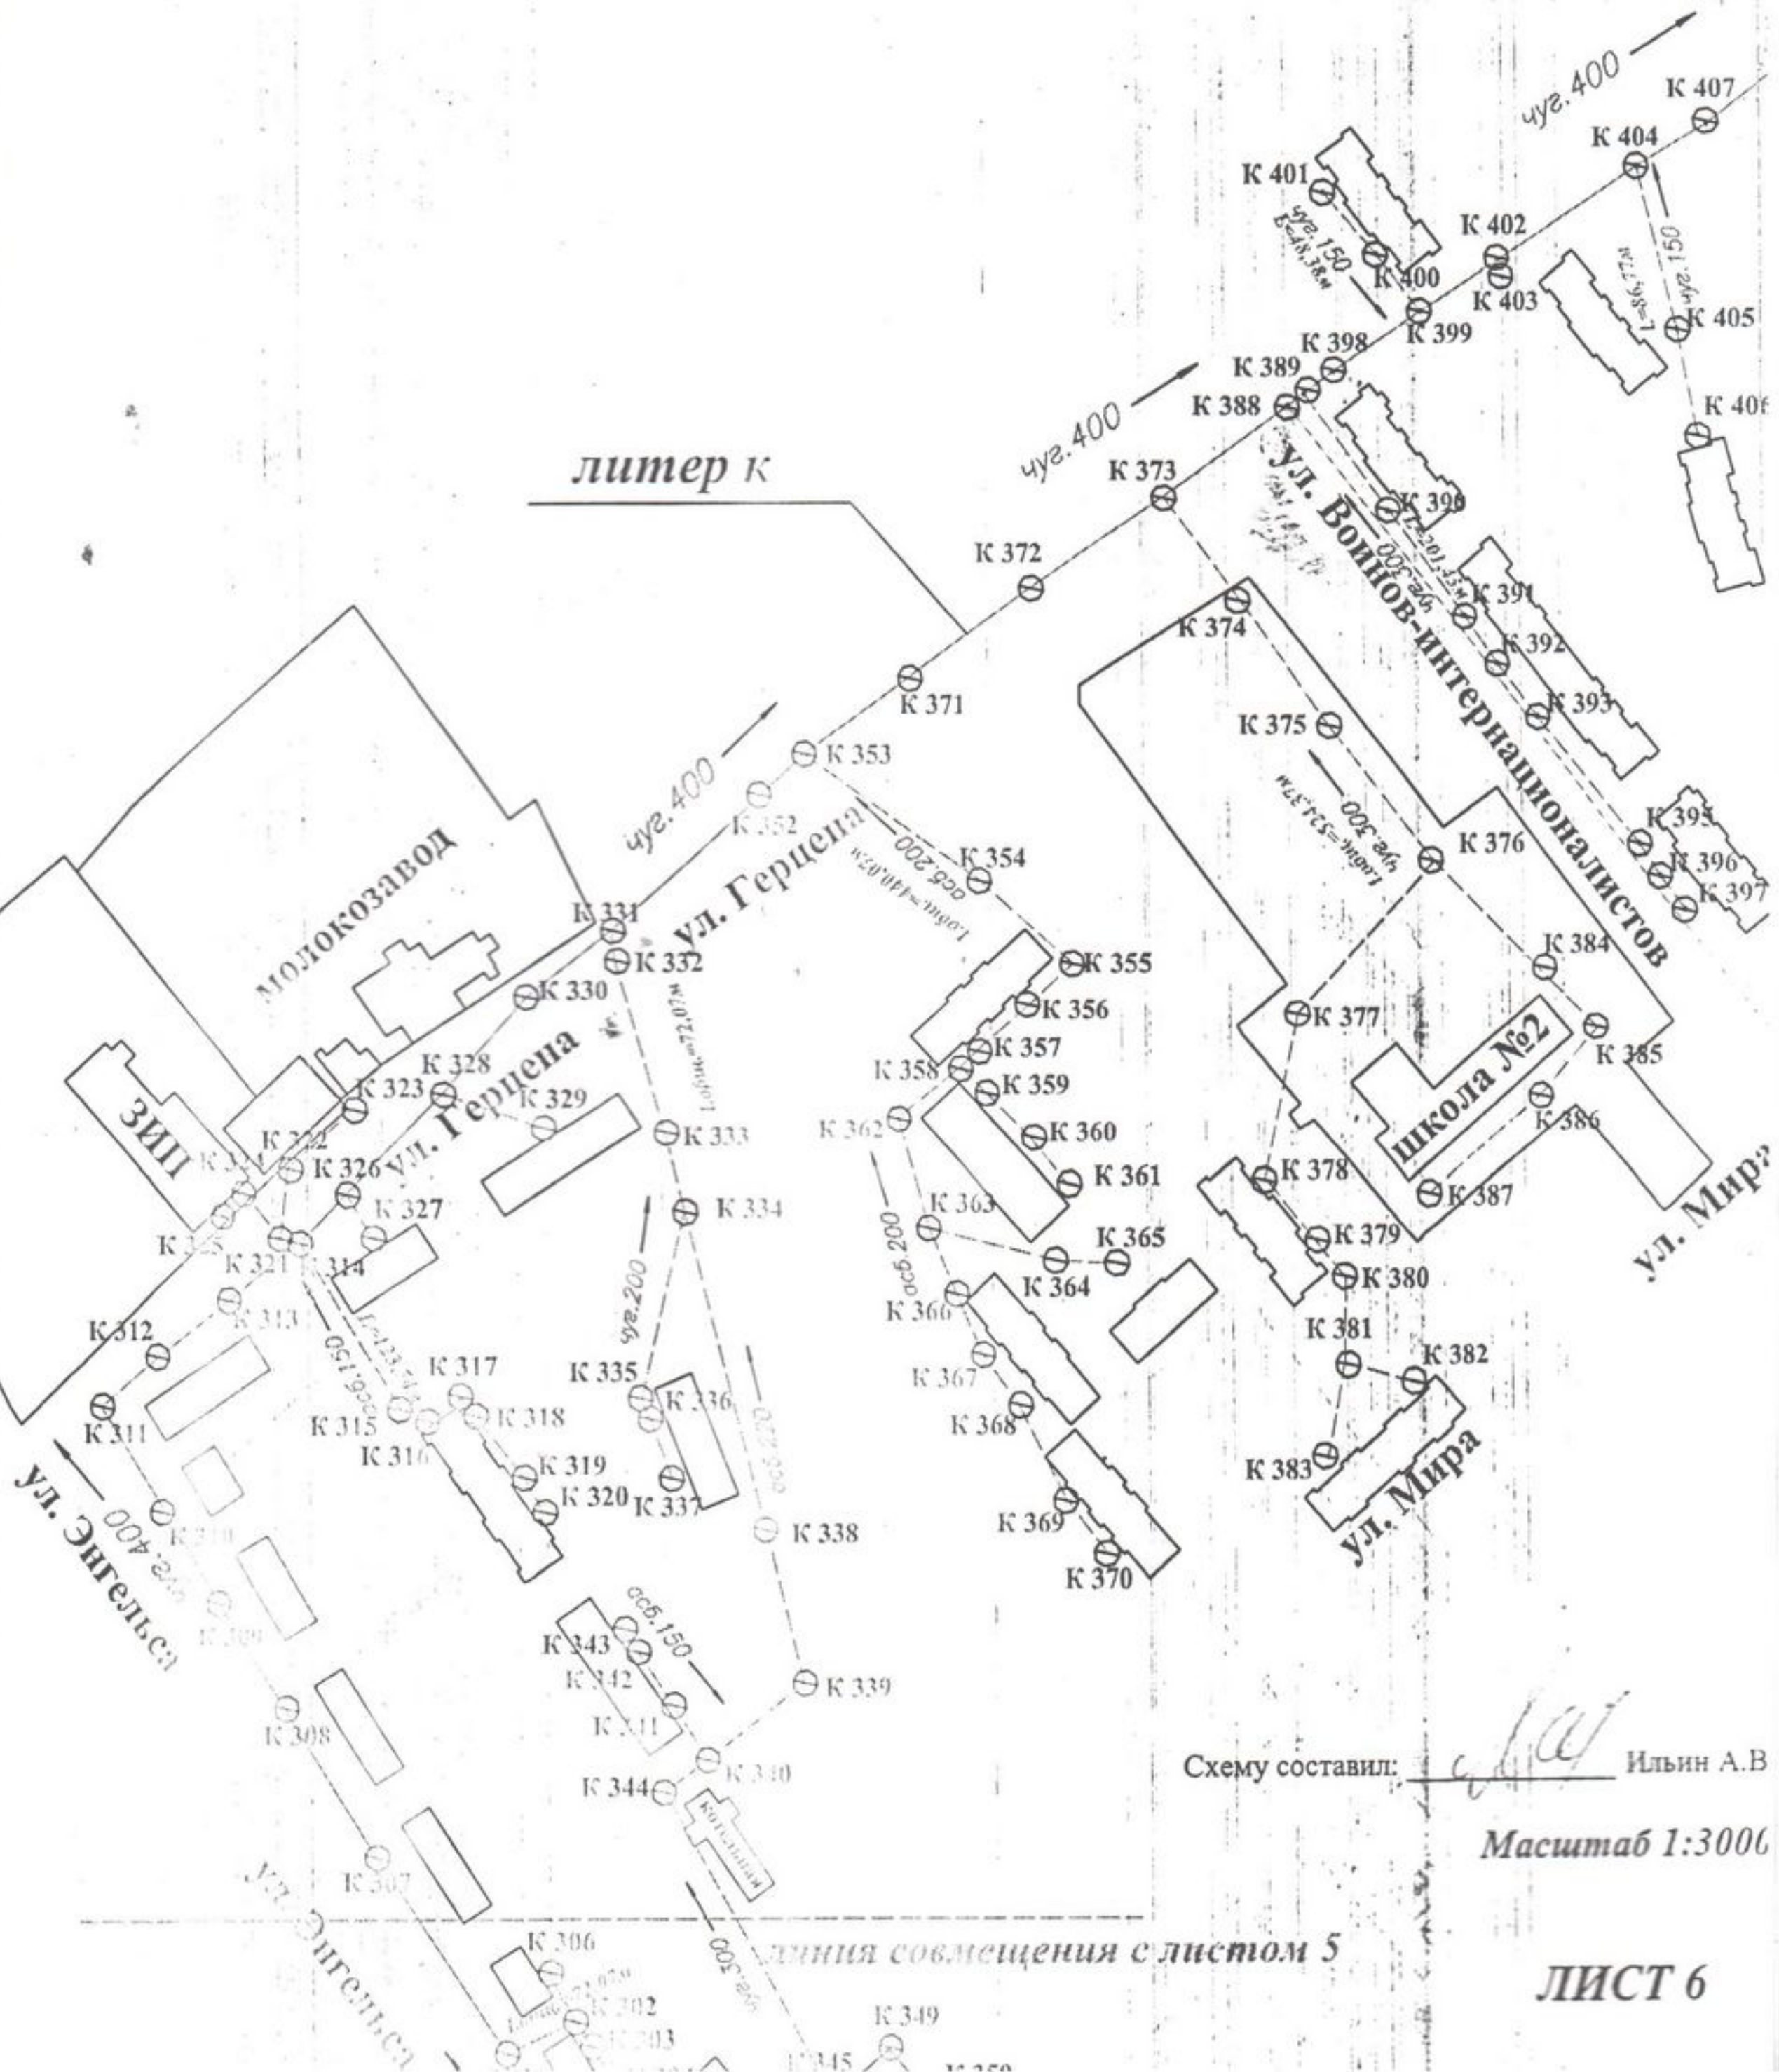

Схему составил: *[Signature]* Ильин А.В.

Масштаб 1:3000

СХЕМА
КАНАЛИЗАЦИИ

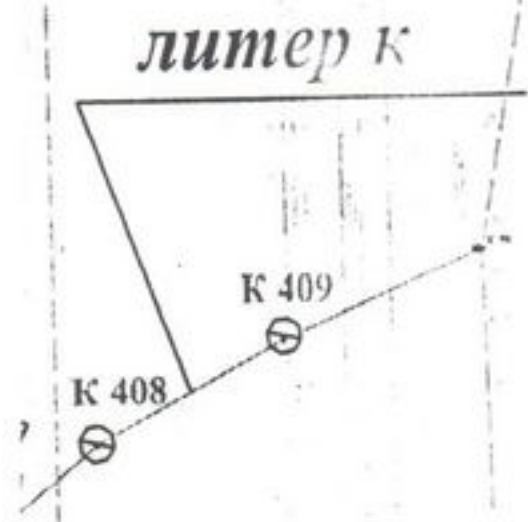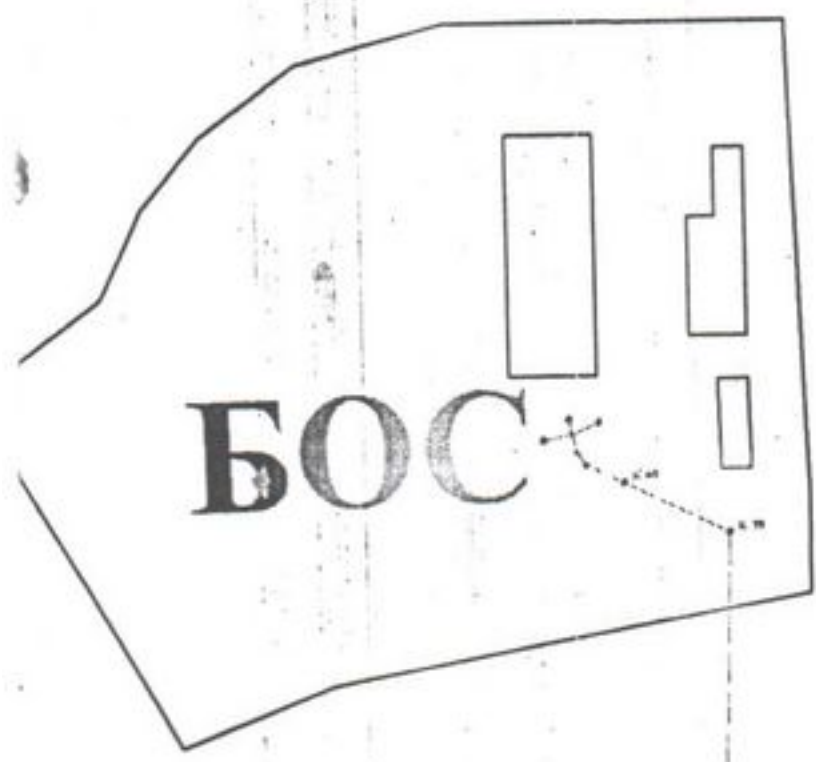

05
406

Схему составил: Ильин А.В. Ильин А.В.

Масштаб 1:3000

ЛИСТ 7